PROGETTO ESECUTIVO

ELABORATI GRAFICI DELLE OPERE

REALIZZAZIONE NUOVO PERCORSO LUDICO SPORTIVO MULTISCIPLINARE

Comune di Fiorano Canavese (Provincia di Torino)


Data: 16/03/26




Figura –Area interessata dall'intervento.

PROGETTISTA: GEOM. VIVIAN SIMONE


PLANIMETRIA DI PROGETTO

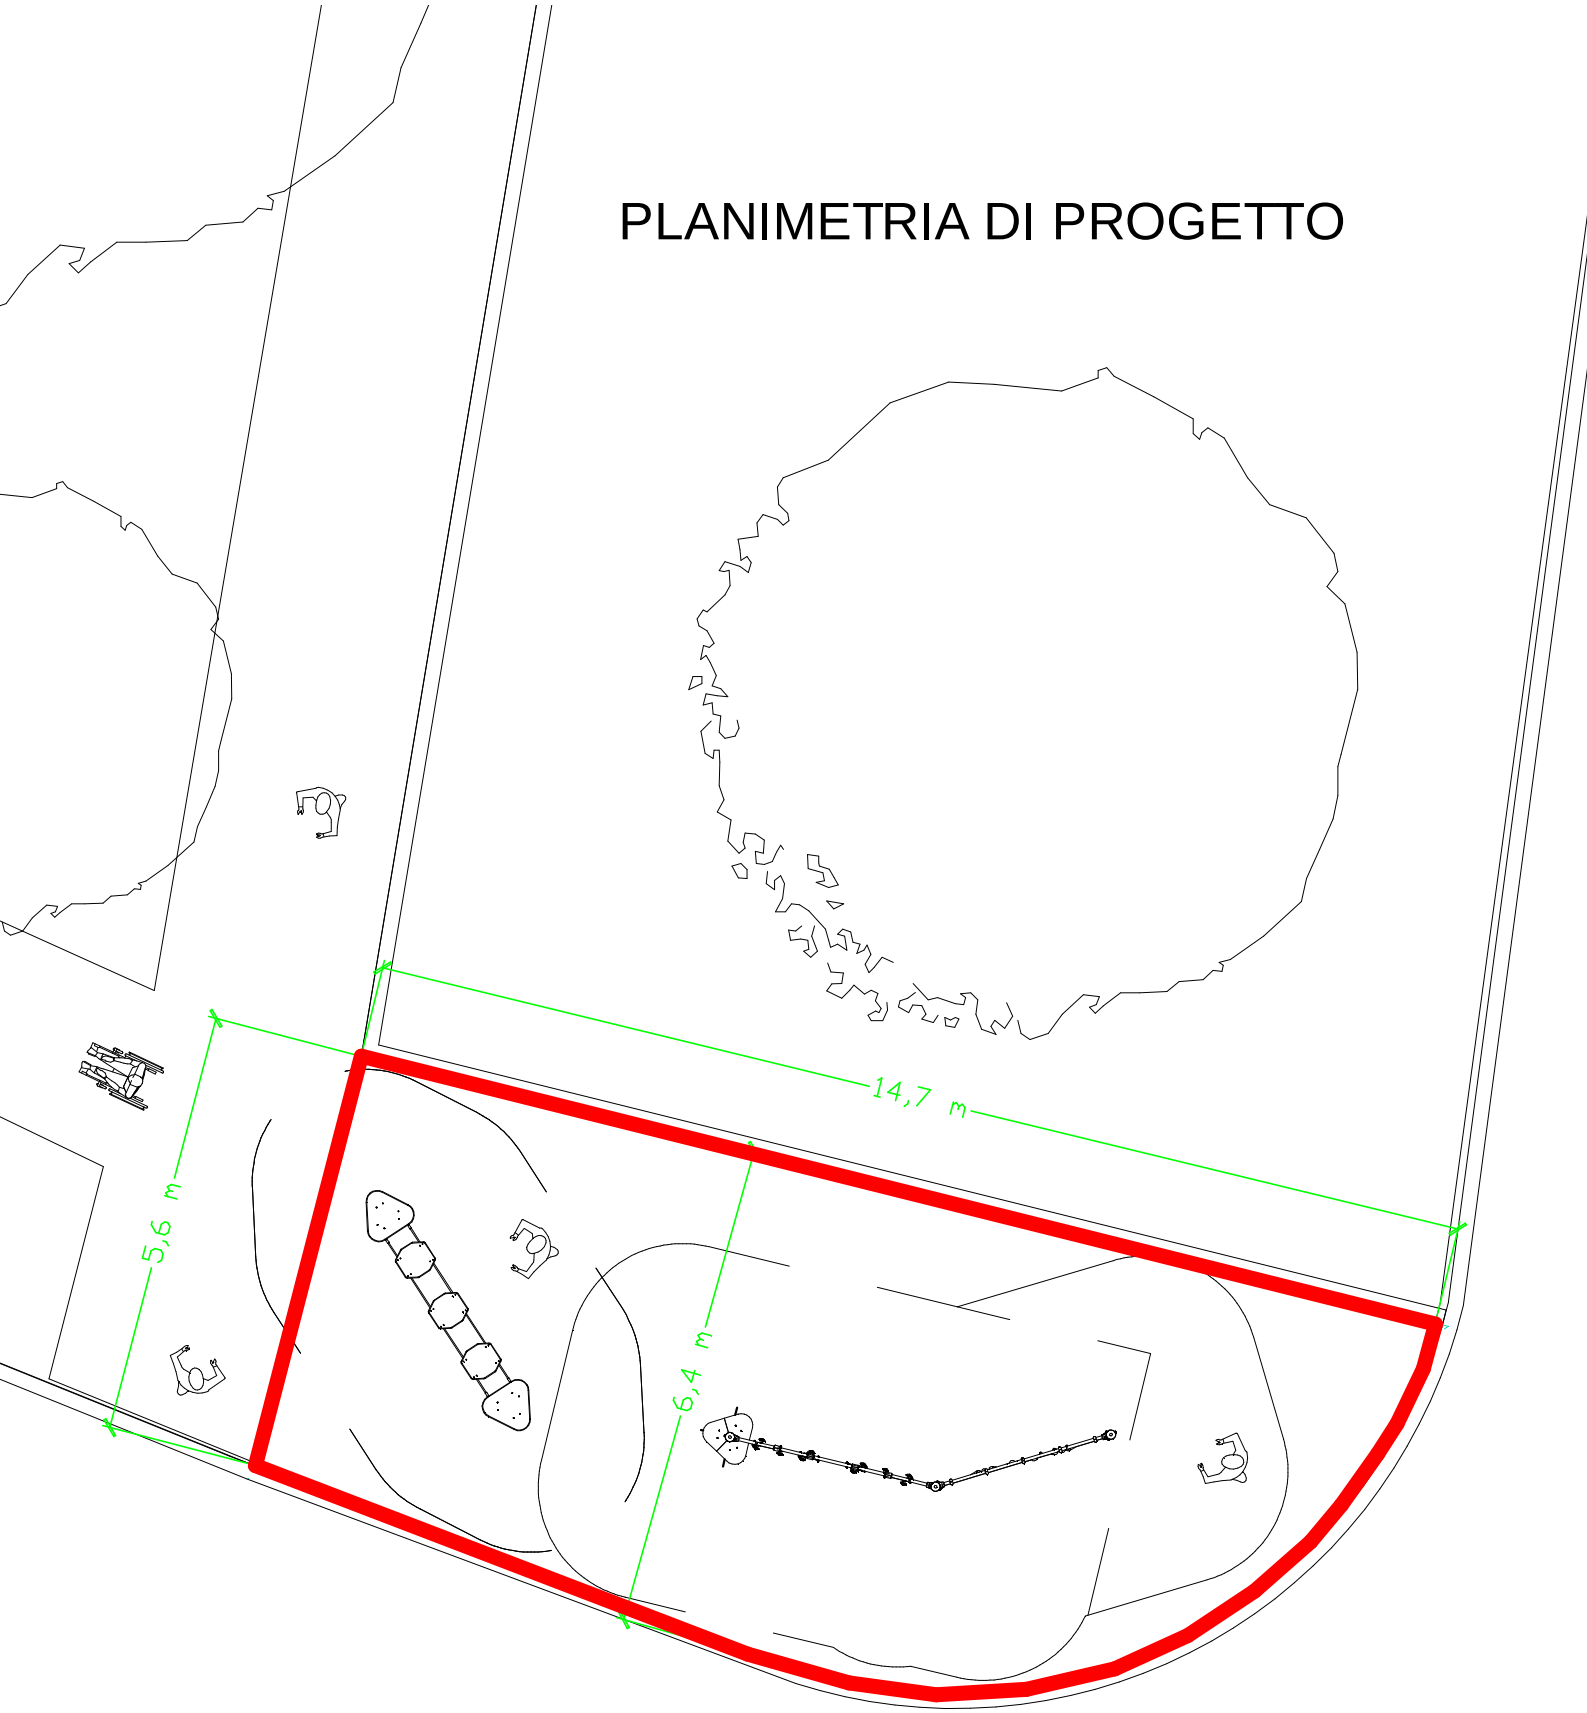

SEZIONE A-A STATO DI FATTO Scala 1:100

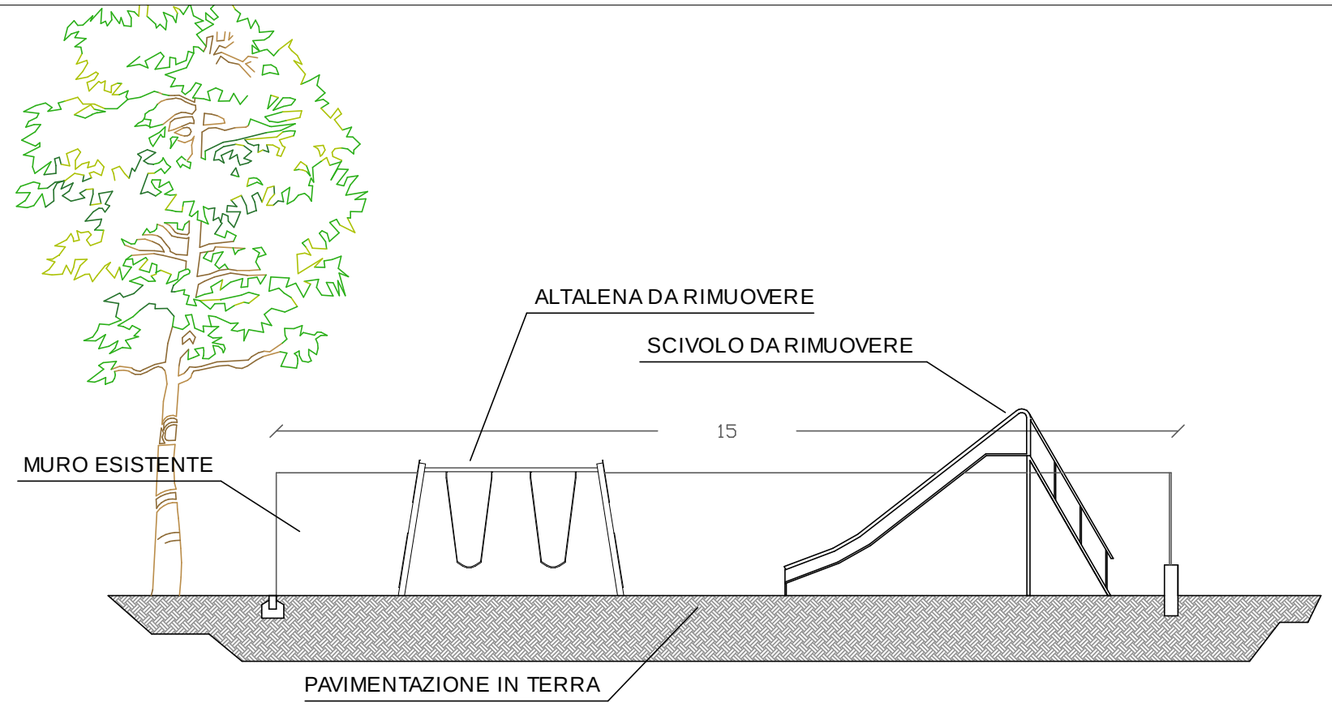

SEZIONE A-A STATO DI PROGETTO Scala 1:100

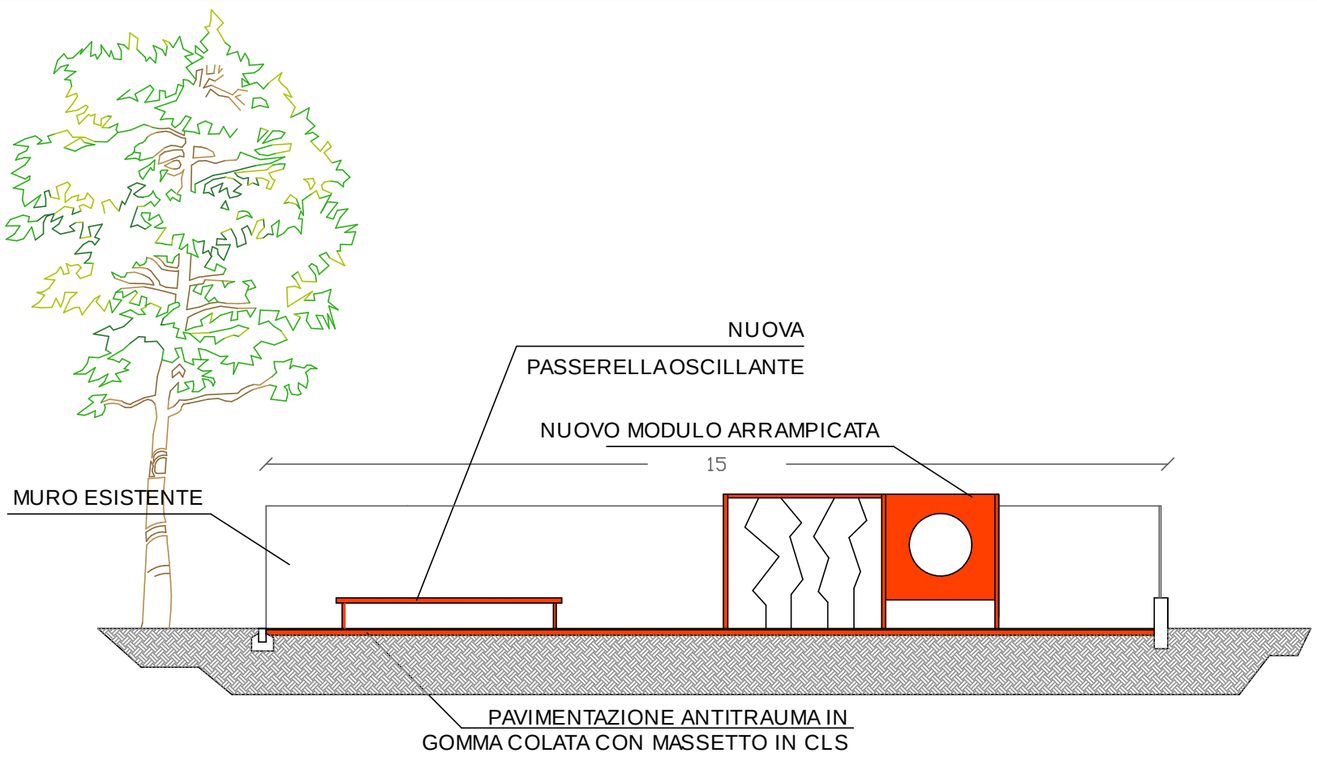



RENDER VISTA LATERALE



RENDER VISTA PLANIMETRICA