

COMUNE DI FIORANO CANAVESE

Città Metropolitana di Torino - Regione Piemonte

EDIFICIO COMUNALE - EX SCUOLA DELL'INFANZIA

sita in via Mola di Larissè n.ro 15 - rif. N.C.E.U. Foglio VI, part. 552, sub. 1

INTERVENTI DI RIPRISTINO DEL SOLAIO LOCALE PALESTRINA


STUDIO DI FATTIBILITA' TECNICA ED ECONOMICA

Proprietà: COMUNE DI FIORANO CANAVESE

Via G. Marconi, n.ro 27 - 10010 (TO)

Progettista: Arch. Federico AIME

via Ivrea, 26/C - 10010 - FIORANO CAN.SE (TO)

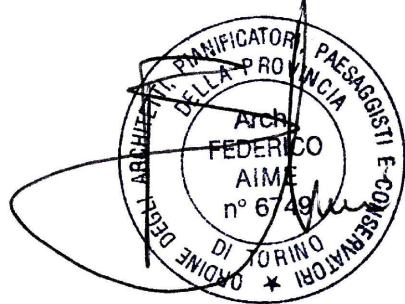

RILIEVO PLANIMETRICO - STATO DI CONSISTENZA

VISTE AEREE - ESTRATTO DA "GOOGLE EARTH"

PLANIMETRIE GENERALI - scala 1:200

DOCUMENTAZIONE FOTOGRAFICA GENERALE


TAV. 1

Settembre 2025


Il fabbricato (evidenziato in rosso), sino a pochi anni fa destinato a Scuola dell'Infanzia, si trova all'interno del Centro Storico, in stretta correlazione visiva nonché funzionale con la Chiesa Parrocchiale e la piazza attigua.




L'accesso pedonale al fabbricato (evidenziato in giallo) da strada pubblica avviene attraversando un cancelletto posto sulla strada di accesso alla piazza prospiciente la Chiesa Parrocchiale, come sotto evidenziato:

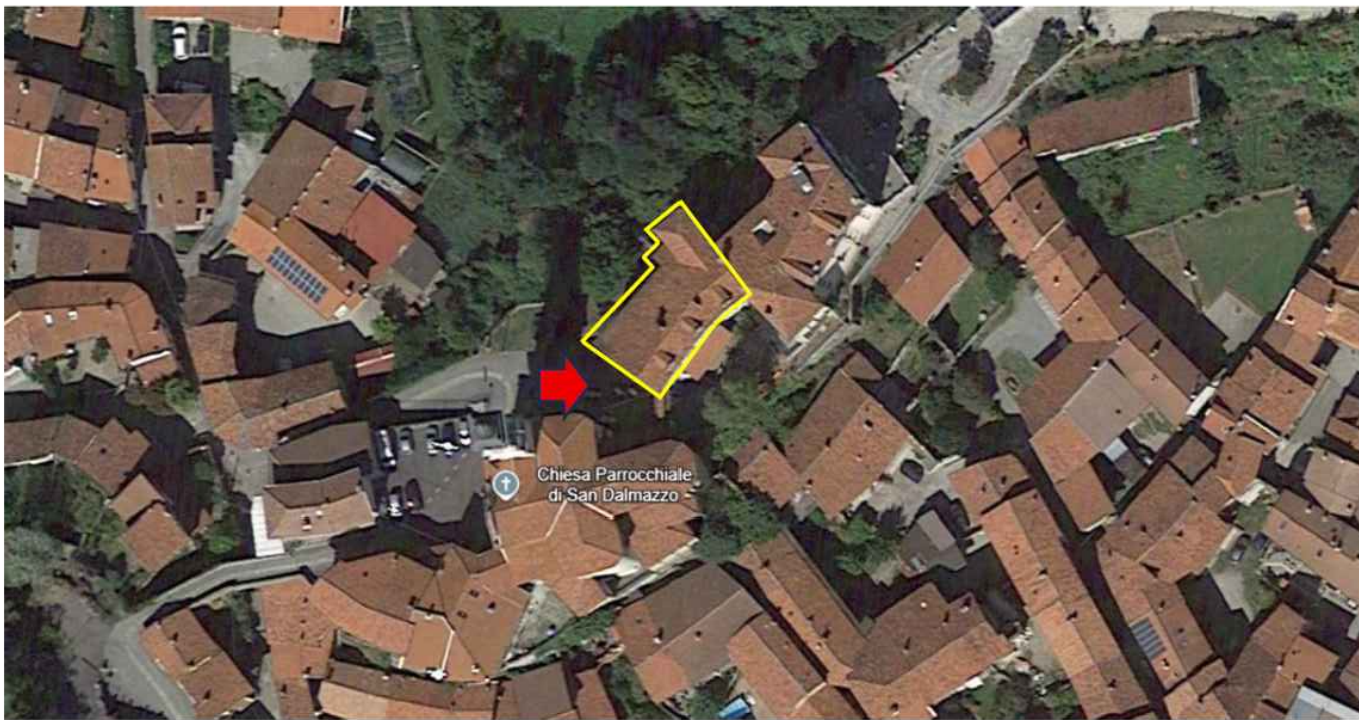


PLANIMETRIA GENERALE PIANO TERRA - scala 1:200

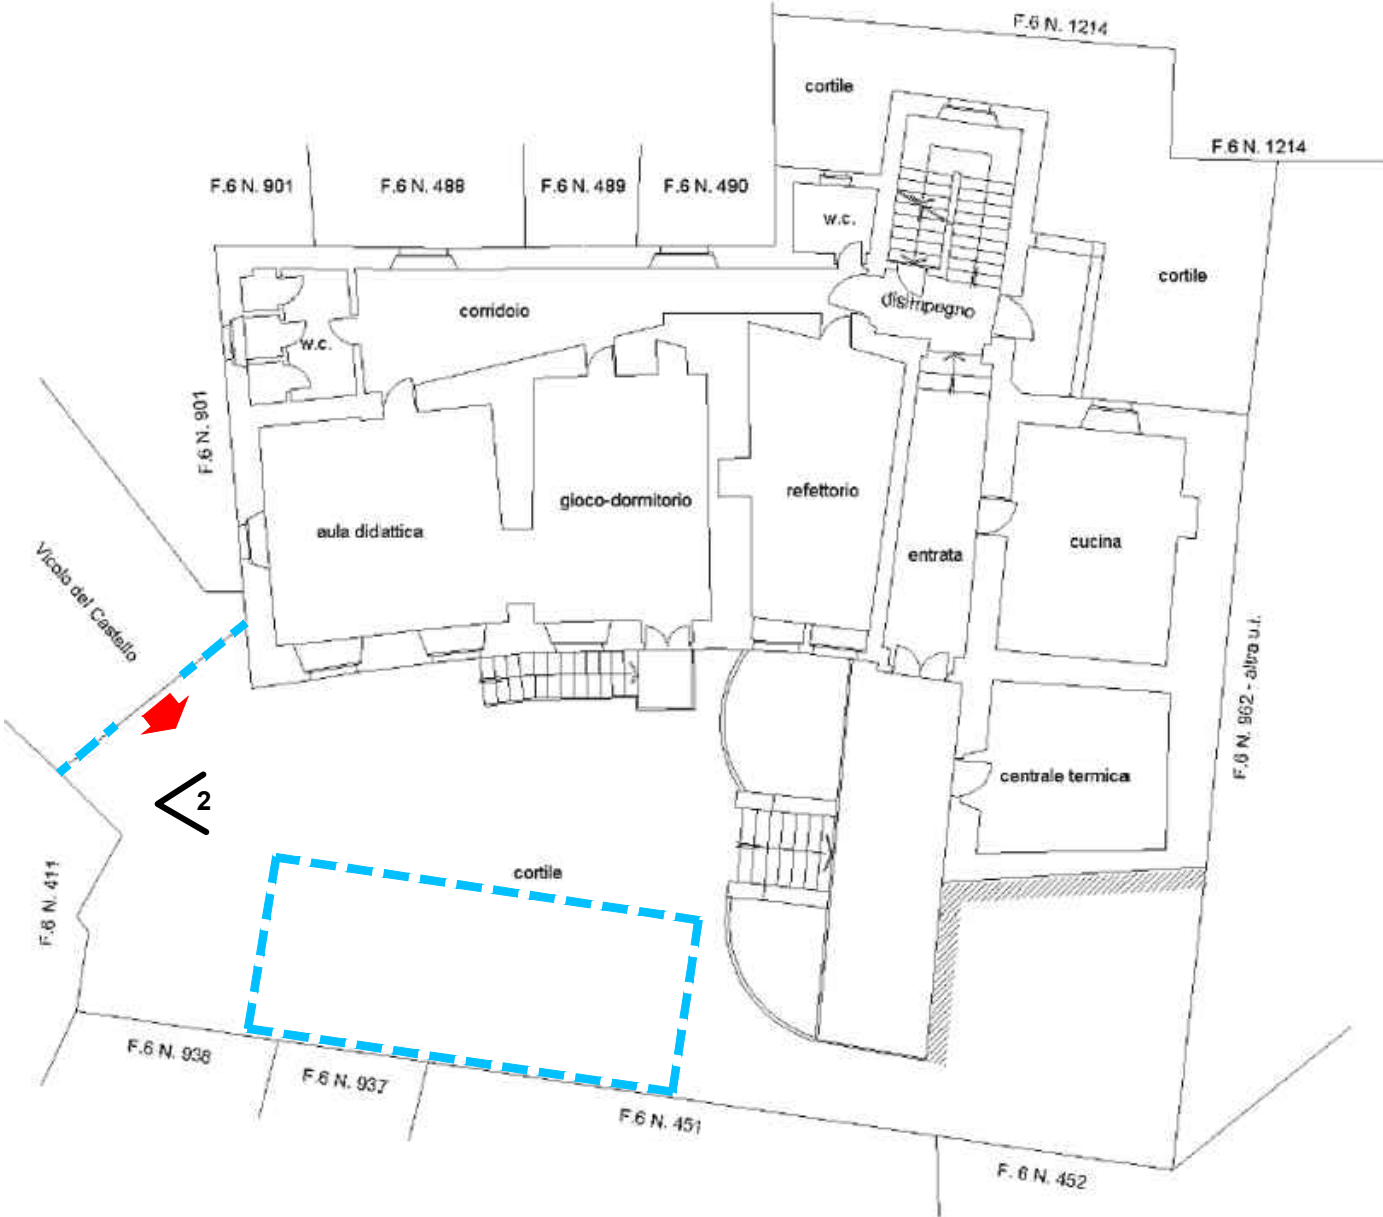

area di cantiere interna al cortile
accesso al fabbricato dall'esterno

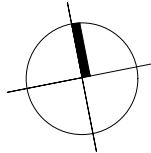


PLANIMETRIA GENERALE PIANO PRIMO - scala 1:200

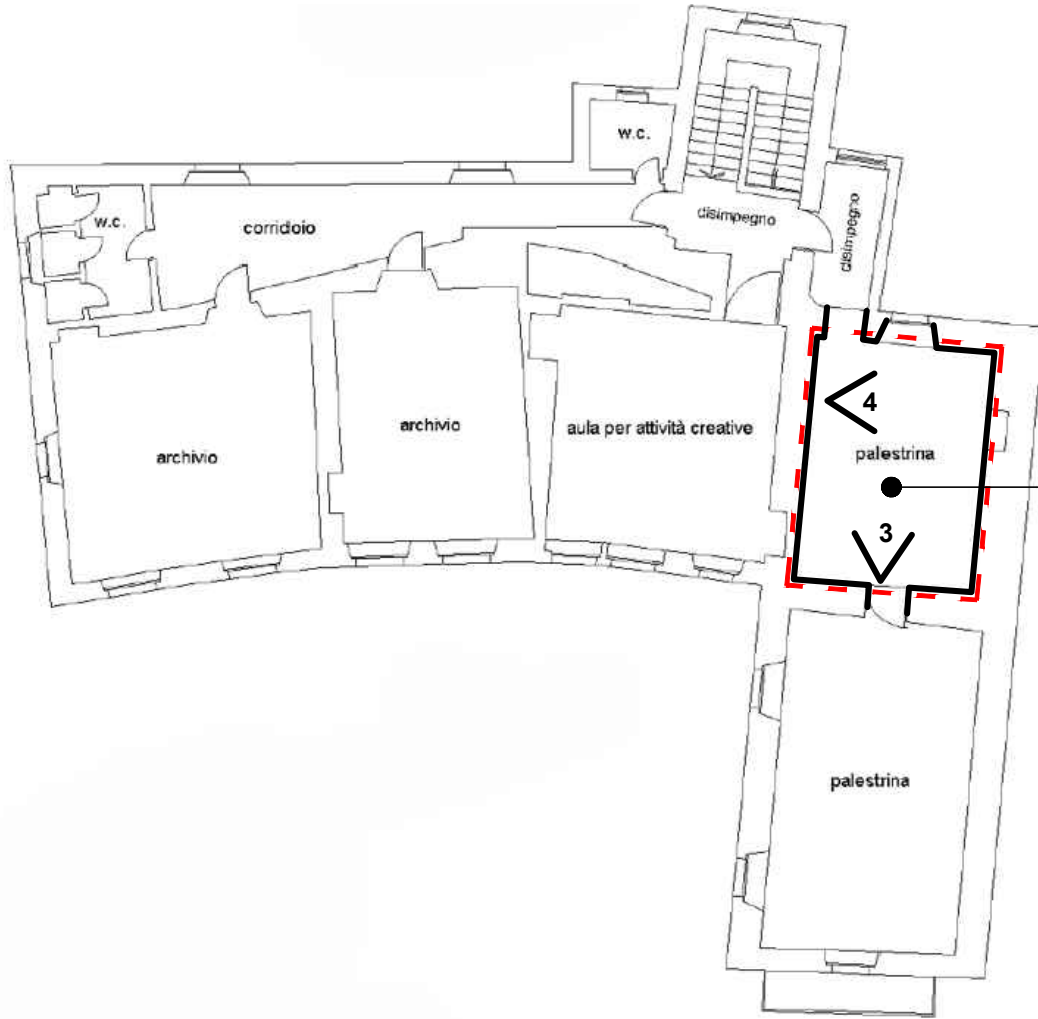

solaio locale "palestrina", oggetto di intervento

PLANIMETRIA GENERALE PIANO SECONDO - scala 1:200

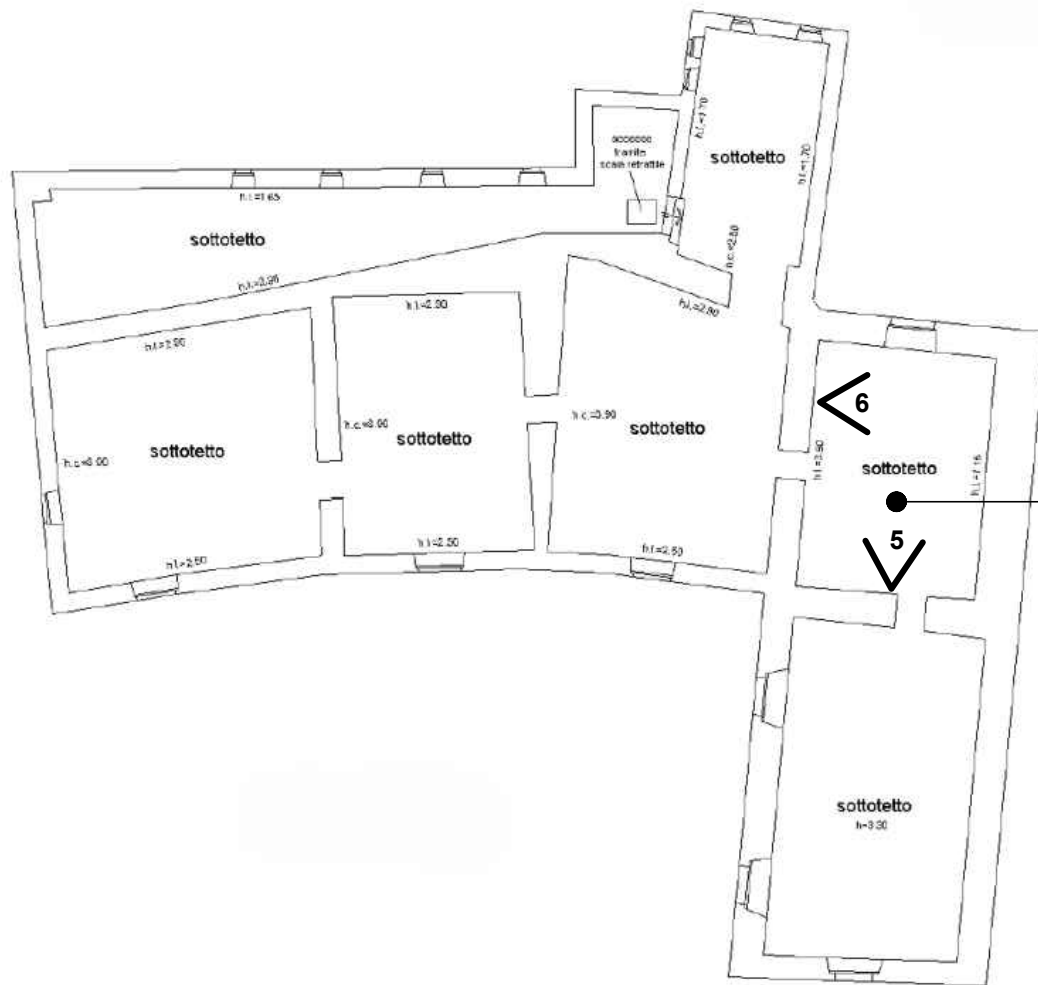

DOCUMENTAZIONE FOTOGRAFICA GENERALE



Fotogramma 1: vista della zona di accesso al fabbricato comunale



Fotogramma 2: vista del cortile interno al fabbricato comunale



Fotogramma 3: vista interna al locale "palestrina"



Fotogramma 4: vista della zona di solaio parzialmente crollata



Fotogramma 5: vista dell'estradosso del solaio ligneo



Fotogramma 6: vista della zona ammalorata