

COMUNE DI FIORANO CANAVESE

Città Metropolitana di Torino - Regione Piemonte

EDIFICIO COMUNALE - EX SCUOLA DELL'INFANZIA

sita in via Mola di Larissè n.ro 15 - rif. N.C.E.U. Foglio VI, part. 552, sub. 1

INTERVENTI DI RIPRISTINO DEL SOLAIO LOCALE PALESTRINA


STUDIO DI FATTIBILITA' TECNICA ED ECONOMICA

Proprietà: COMUNE DI FIORANO CANAVESE

Via G. Marconi, n.ro 27 - 10010 (TO)

Progettista: Arch. Federico AIME

via Ivrea, 26/C - 10010 - FIORANO CAN.SE (TO)

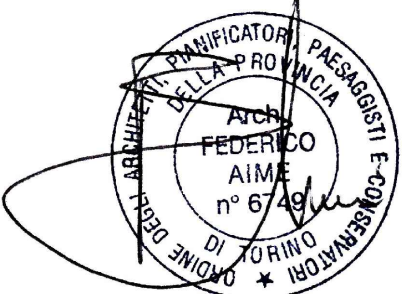

ELABORATO GRAFICO DI RILIEVO E PROGETTO

PLANIMETRIA LOCALE PALESTRINA - scala 1:50


SEZIONE TRASVERSALE - scala 1:50

PARTICOLARE COSTRUTTIVO - scala 1:5


TAV. 2

Settembre 2025


SCHEMA ORDITURA SOLAIO LOCALE "PALESTRINA" - stato di fatto - scala 1:50

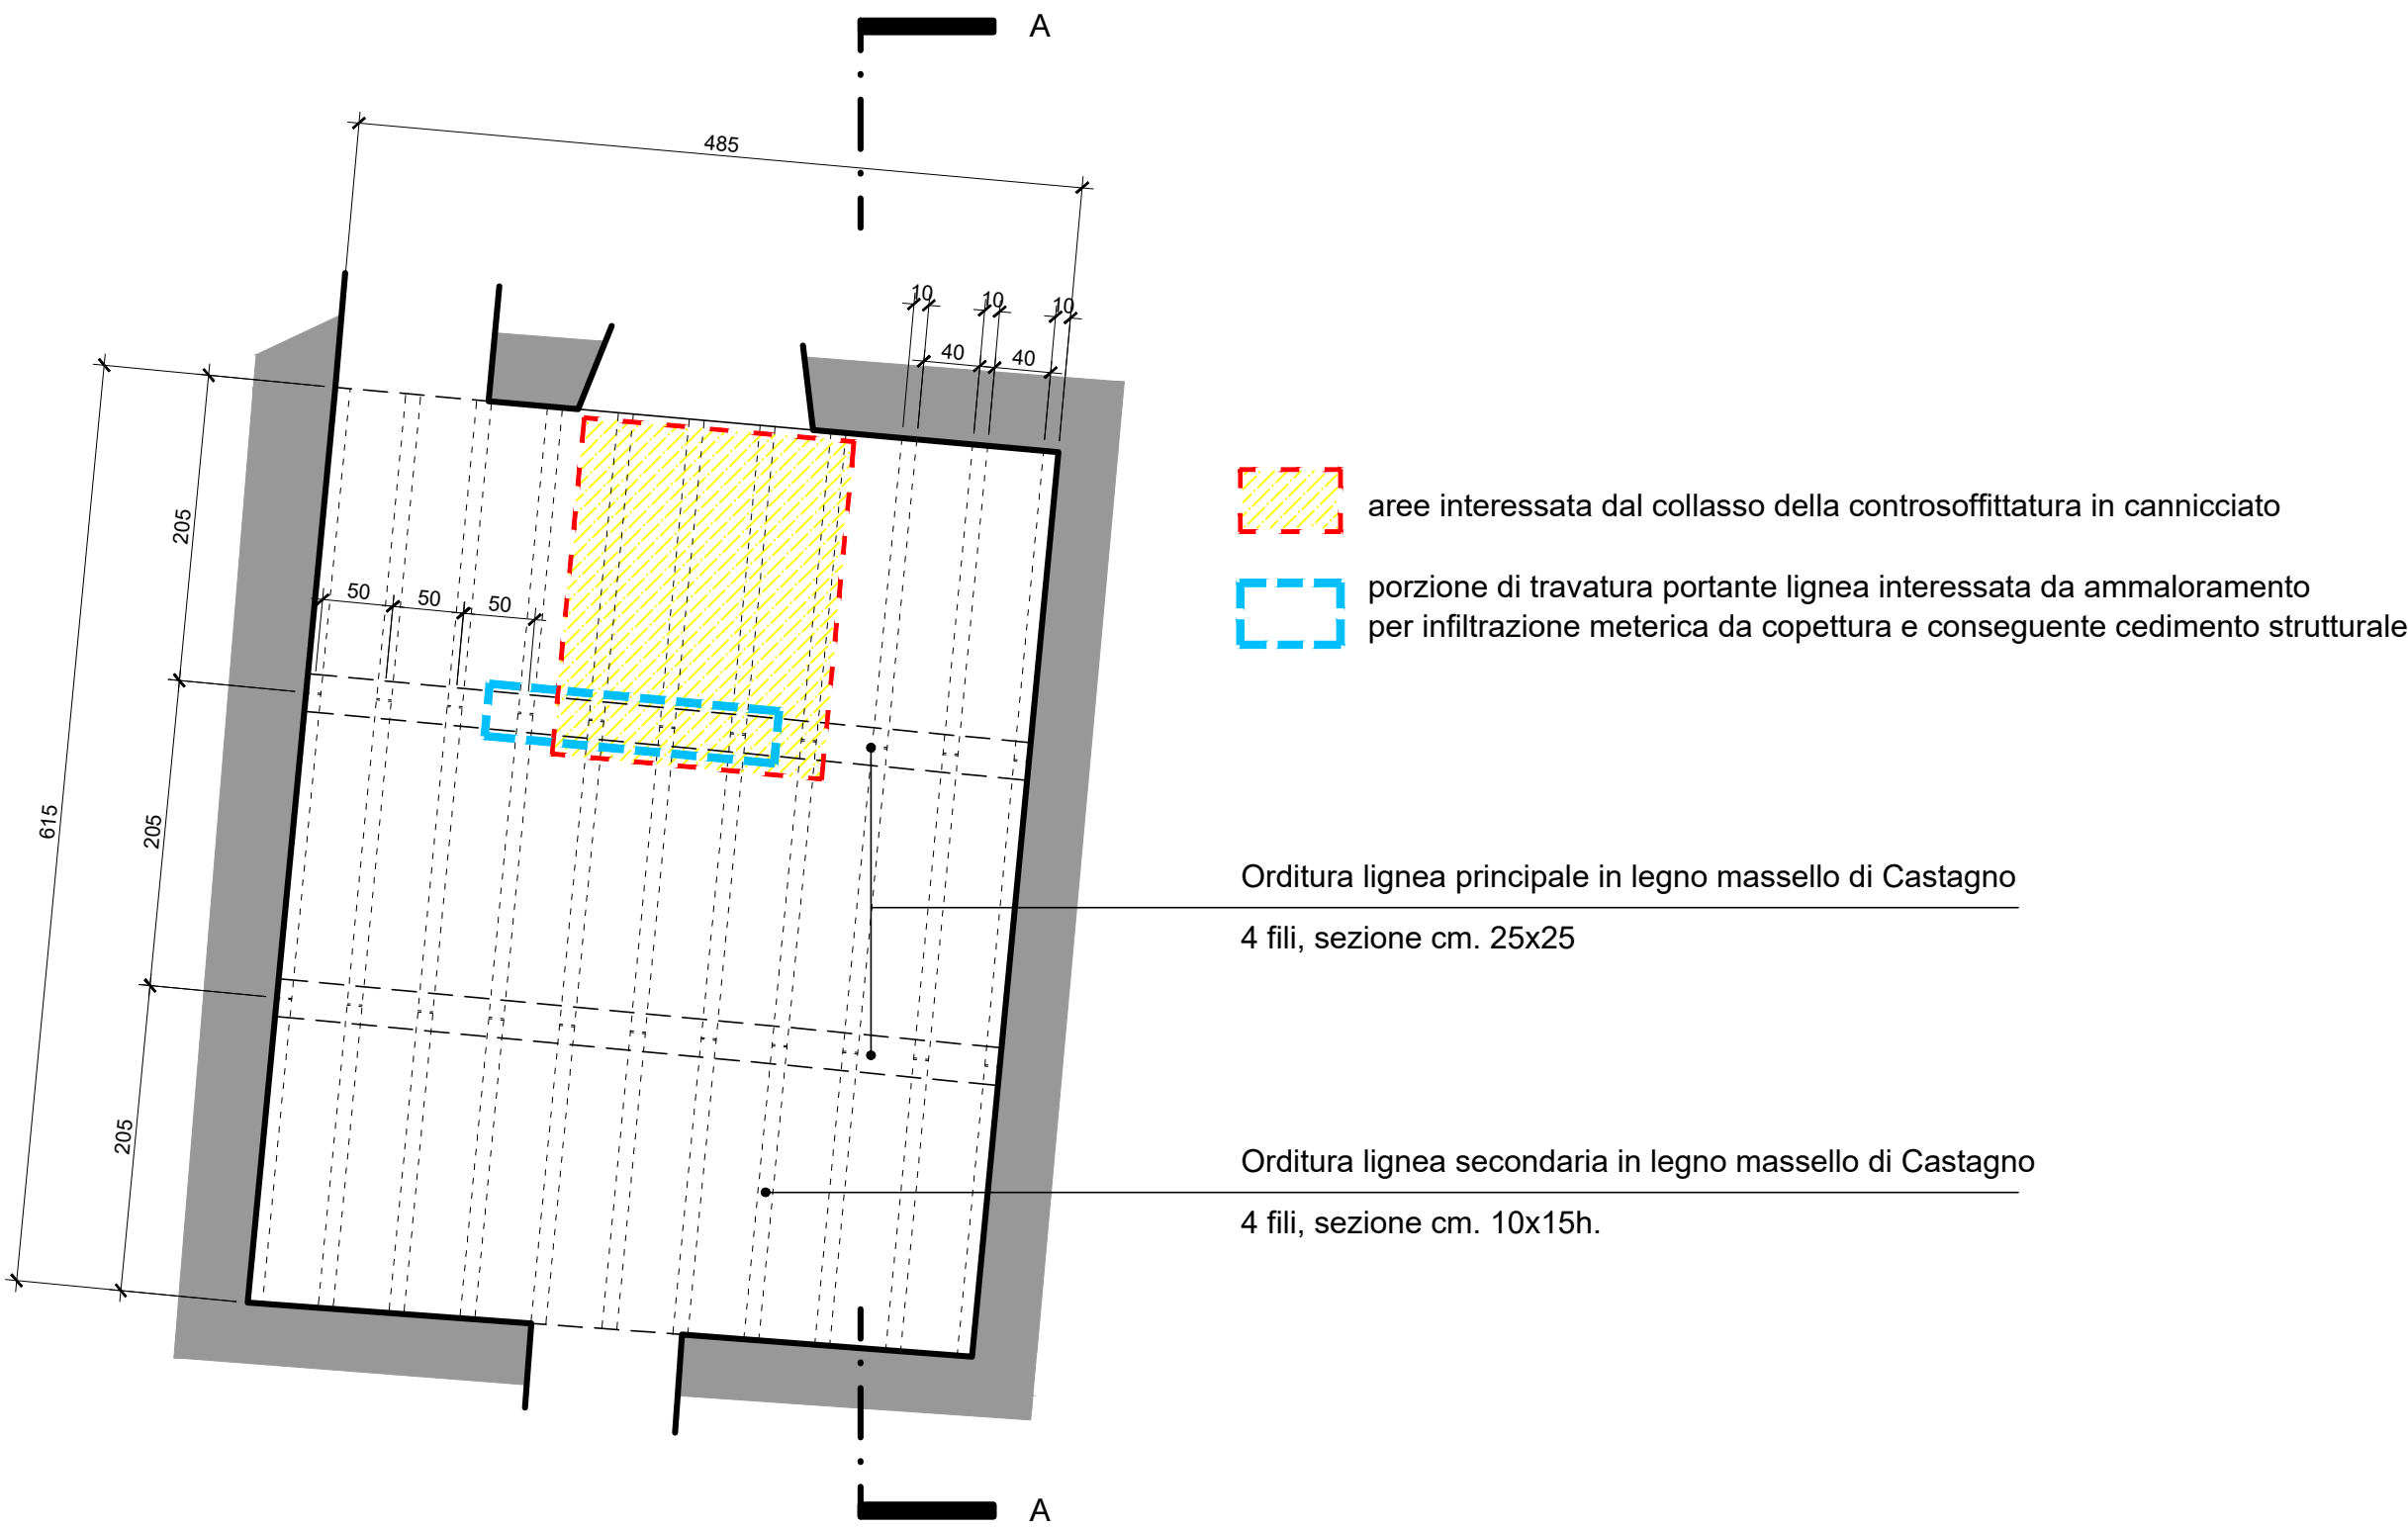


SEZIONE LONGITUDINALE A-A LOCALE "PALESTRINA" - stato di fatto - scala 1:50

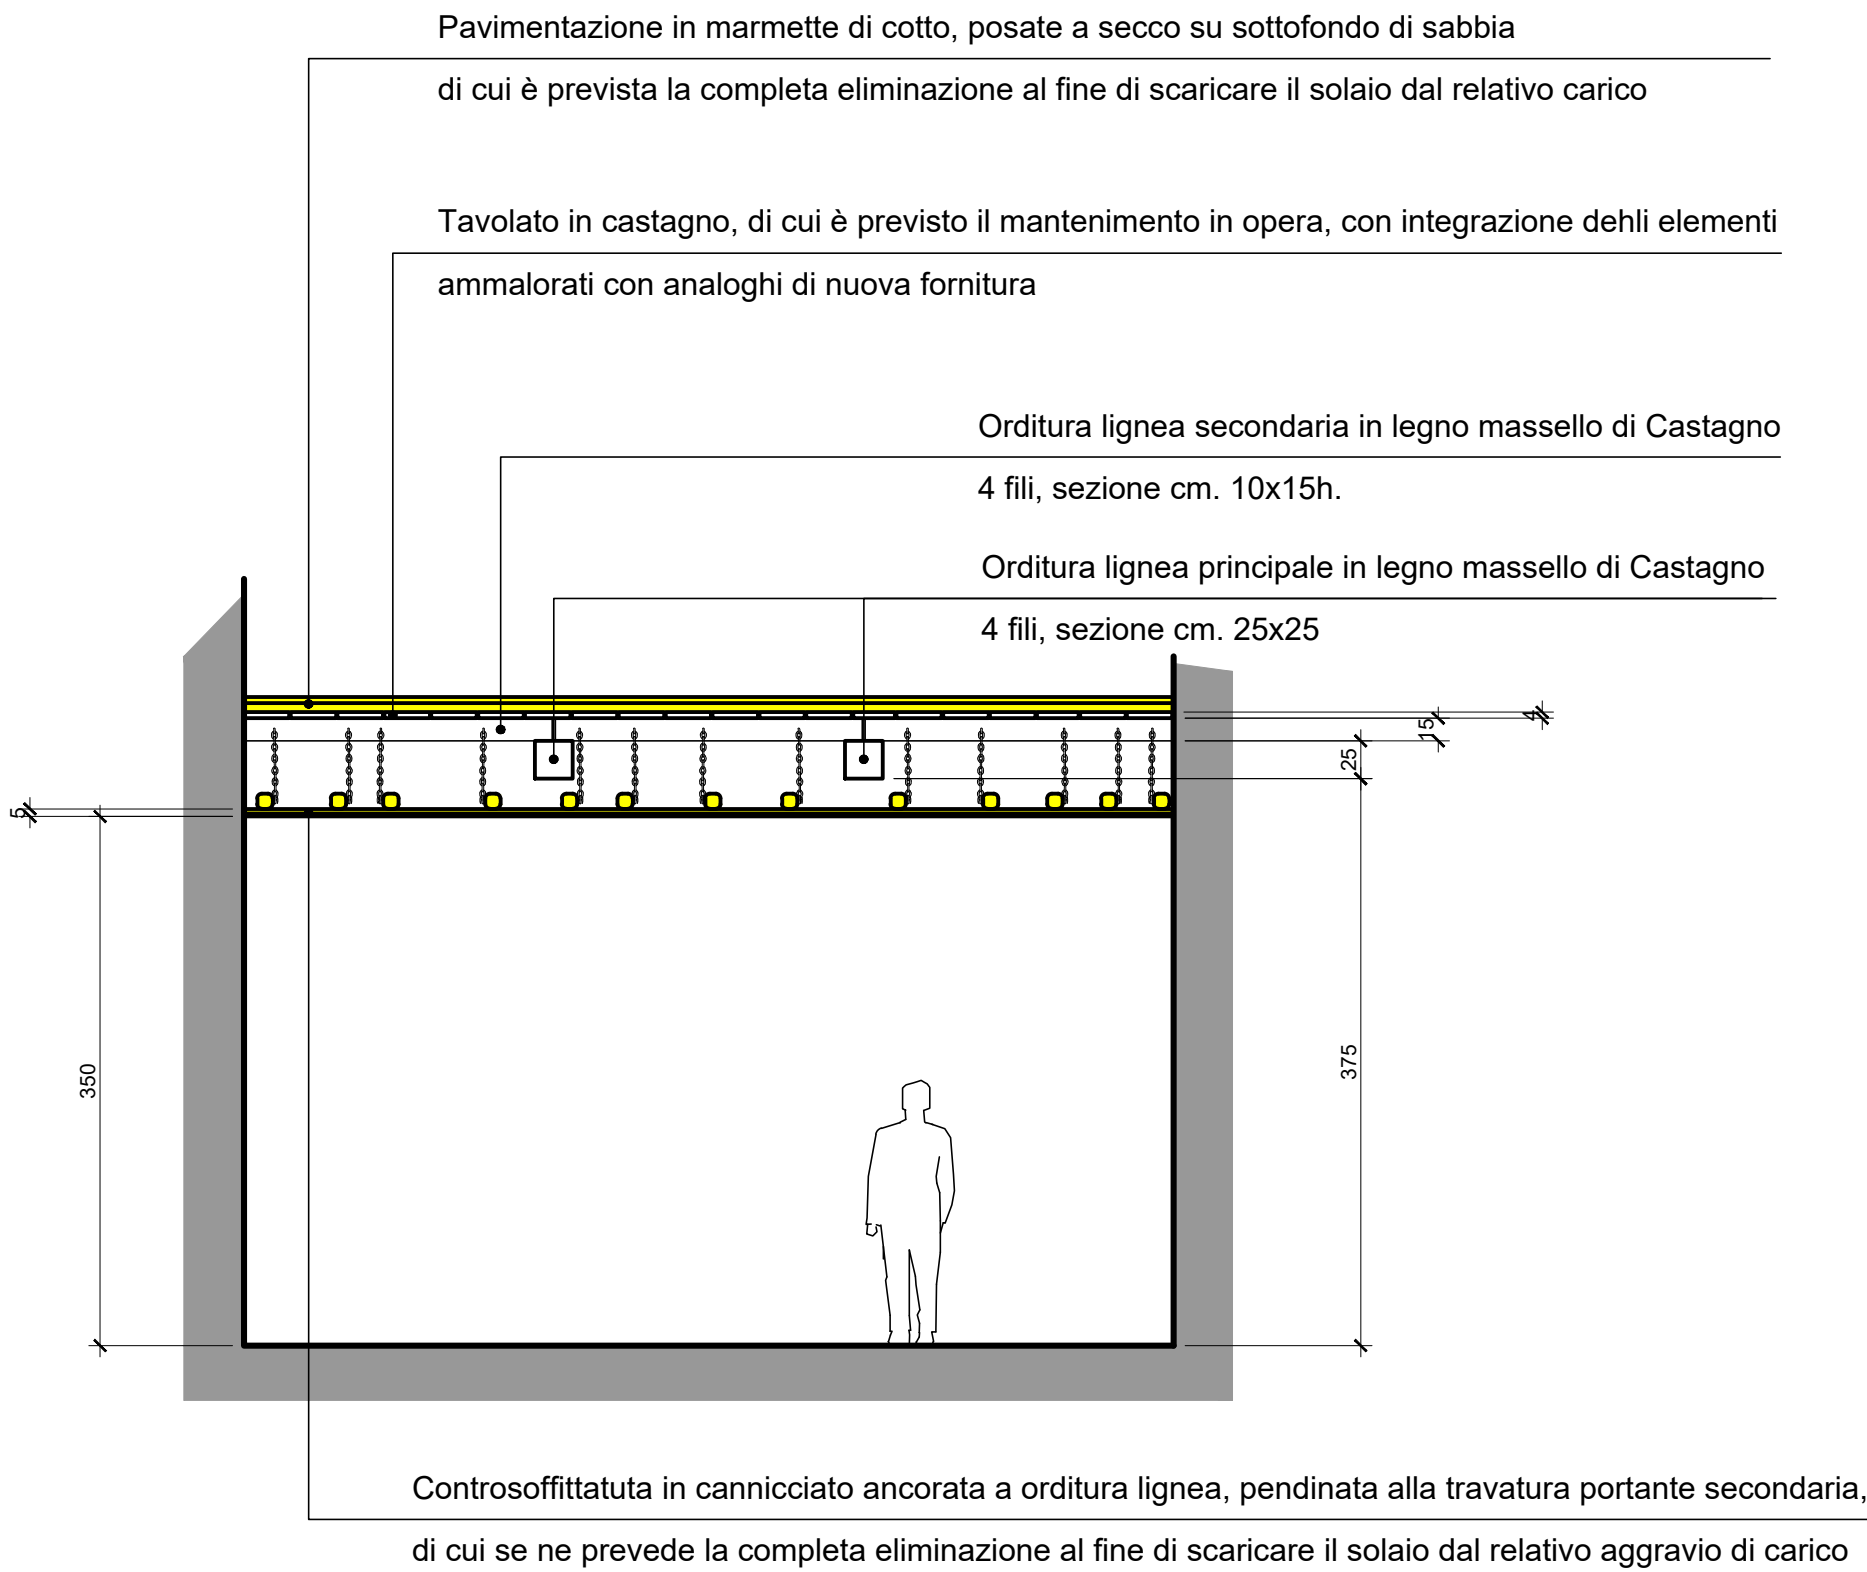

PARTICOLARE COSTRUTTIVO PIASTA DI APPOGGIO TRAVATURE PORTANTI - scala 1:5

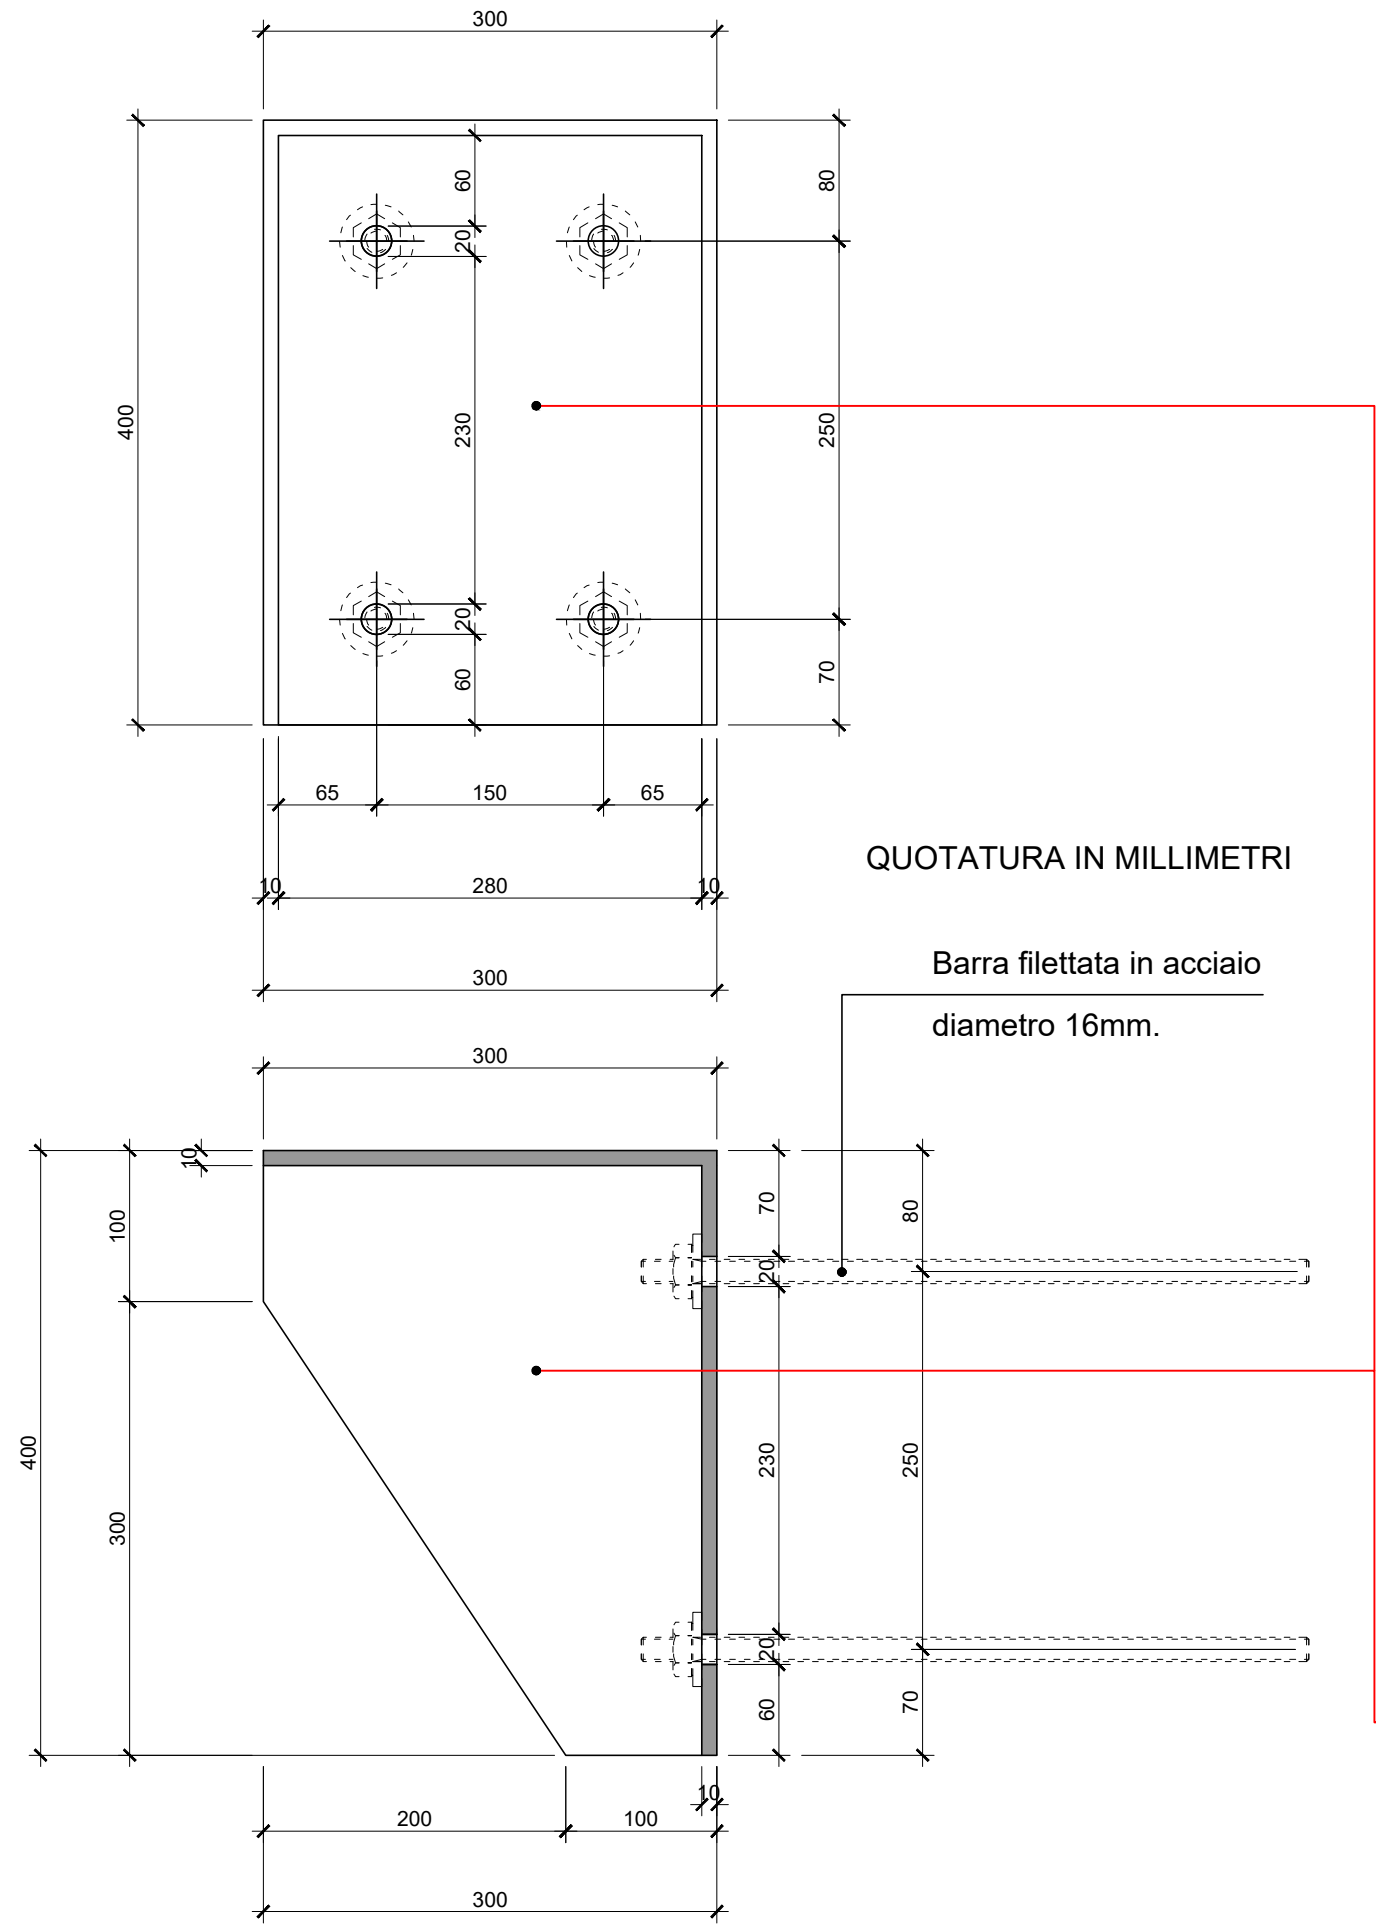

SCHEMA ORDITURA SOLAIO LOCALE "PALESTRINA" - intervento in progetto - scala 1:50

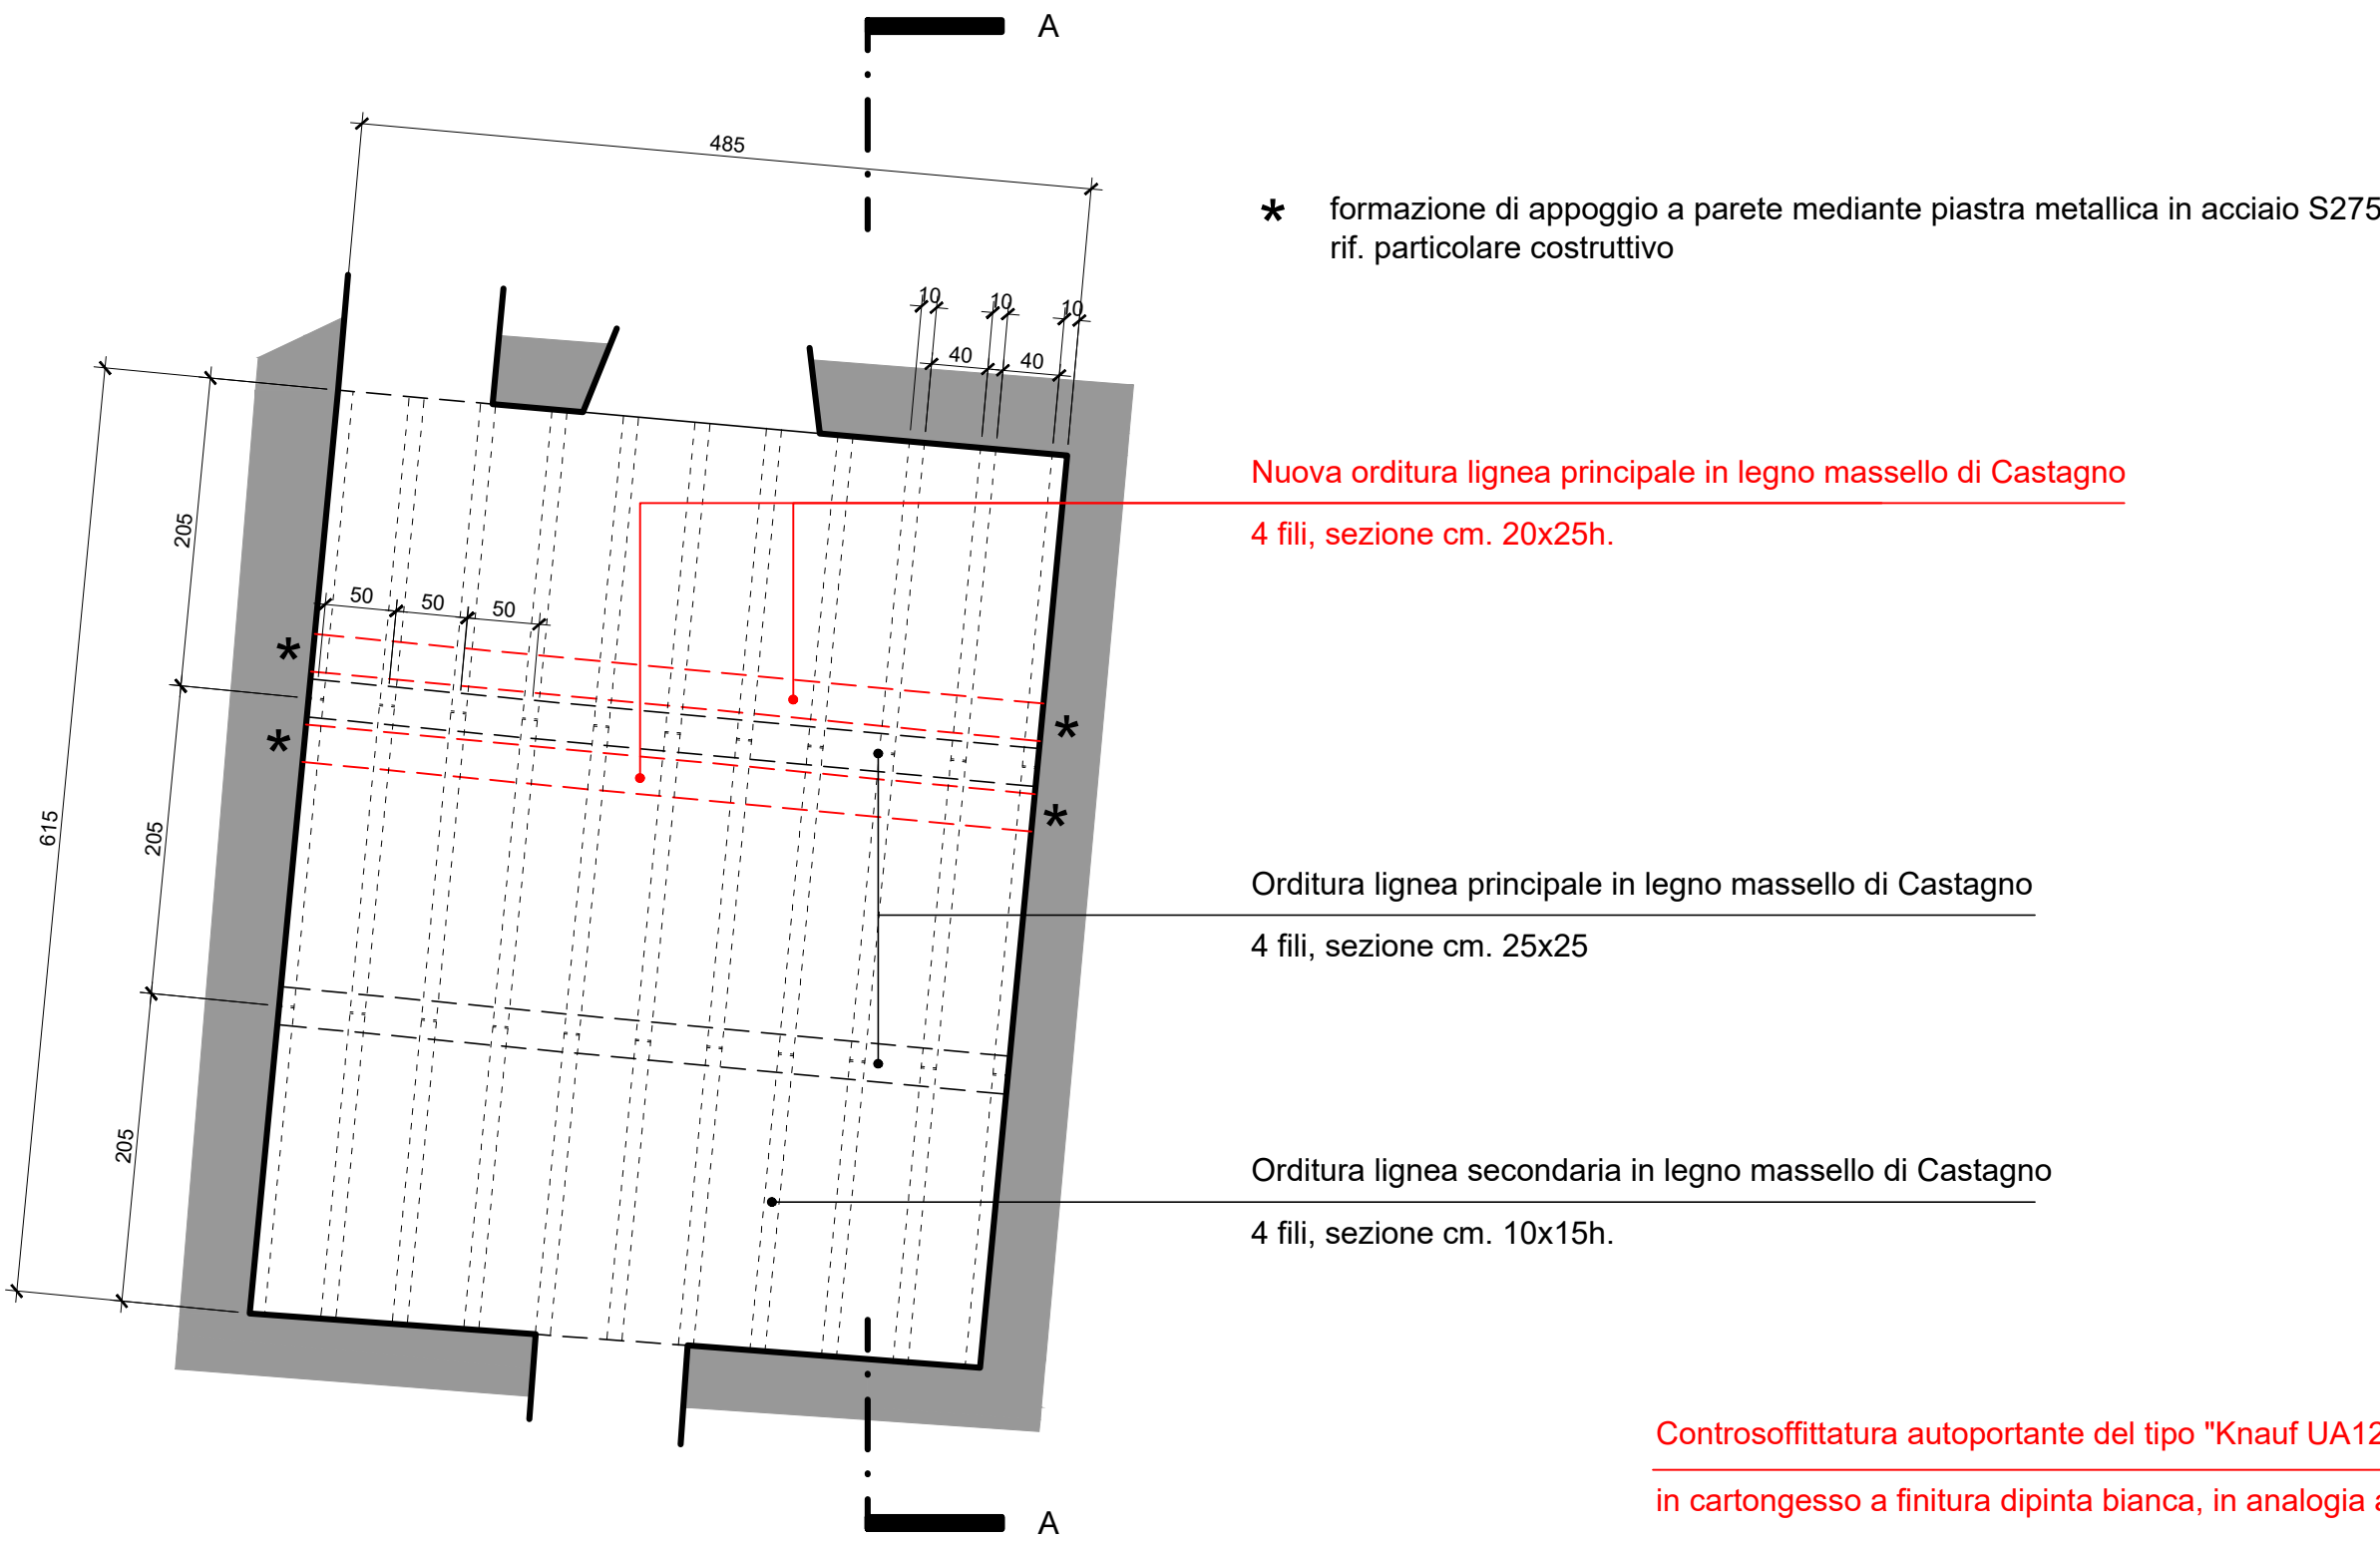

SEZIONE LONGITUDINALE A-A LOCALE "PALESTRINA" - intervento in progetto - scala 1:50

